



洋县曼豪建筑材料批发市场详细规划

		电气		
		弱电		
		总图		
		暖通		
		给排水		
		结构		
		建筑		

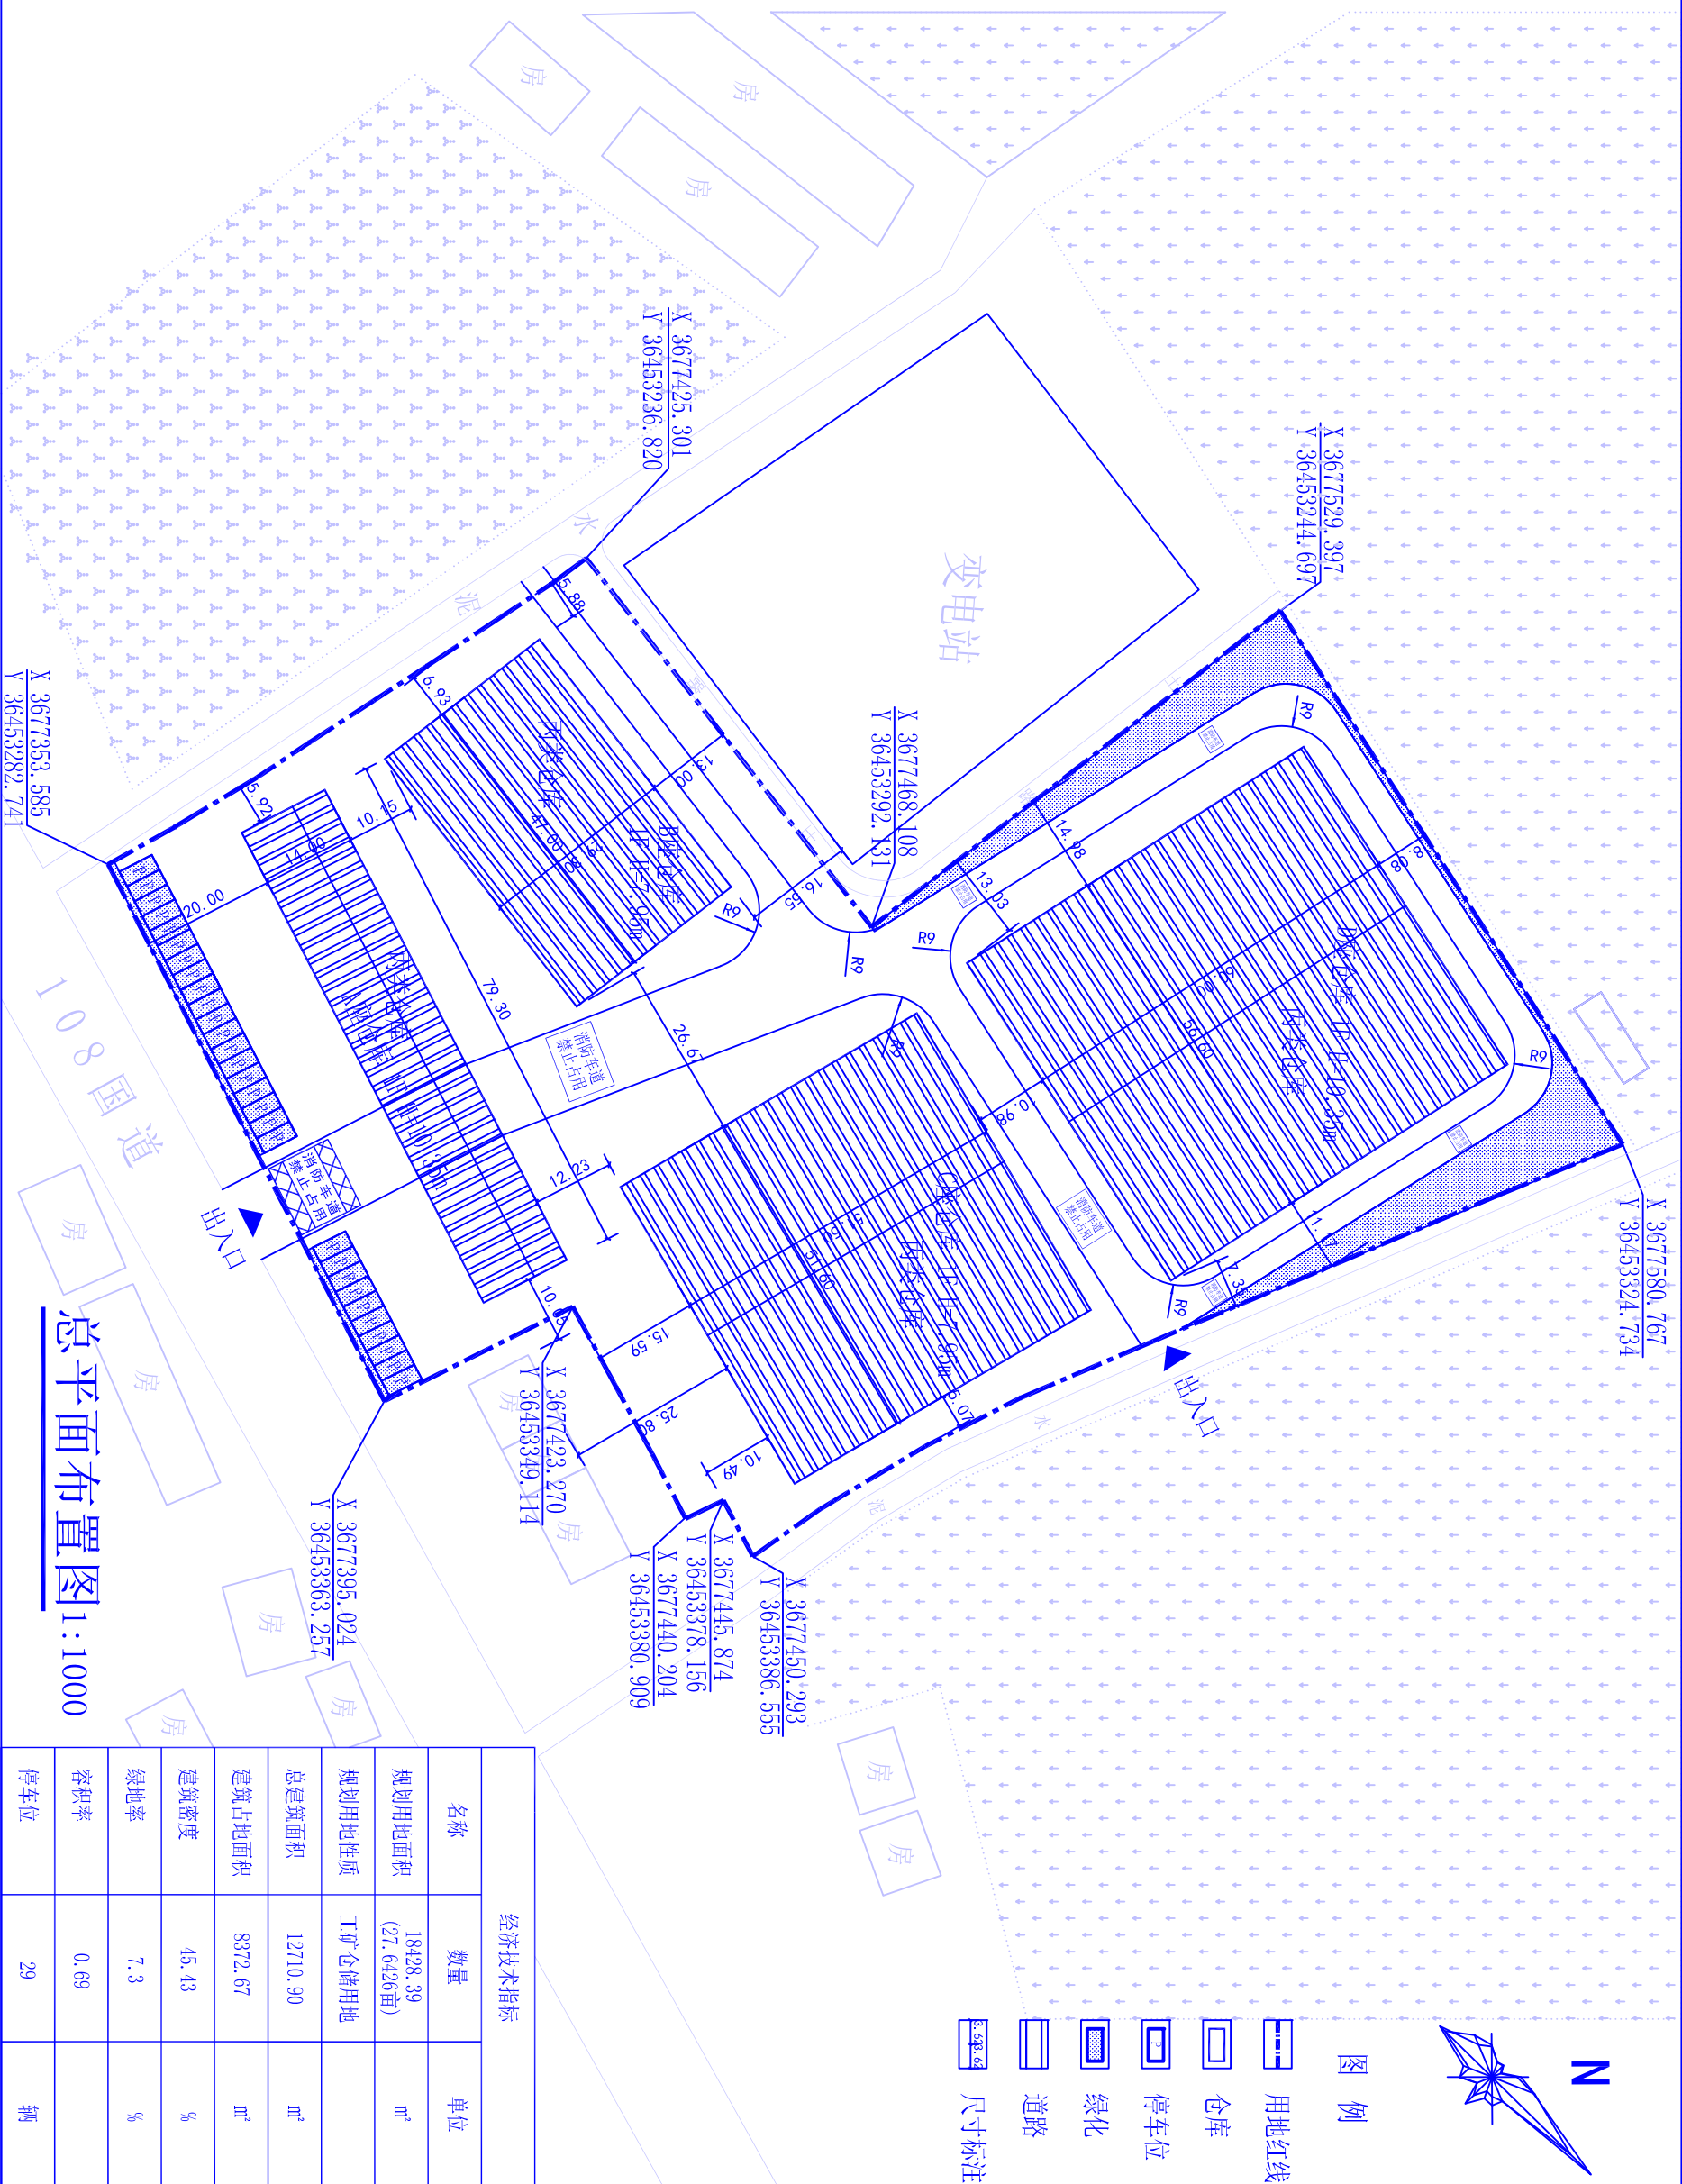

总平面布置图1:1000

经济技术指标		
名称	数量	单位
规划用地面积	18428.39 (27.6426亩)	m²
规划用地性质	工矿仓储用地	
总建筑面积	12710.90	m²
建筑占地面积	8372.67	m²
建筑密度	45.43	%
绿地率	7.3	%
容积率	0.69	
停车位	29	辆

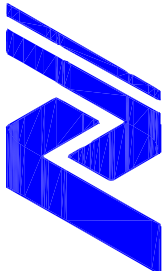

中垣设计

贵州中垣设计有限公司
Gui zhou Zhongyuan Design Co. , Ltd.

备注:

- 1、本图纸须经规划、施工图审查、消防等主管部门批准后方可生效。
- 2、图中所有尺寸均以标注为准，除注明外，标高以米（m）为单位，其余均以毫米（mm）为单位。
- 3、使用本图纸时，请同时参照各专业图纸，如有疑问，请及时与设计师联系。
- 4、施工单位不得随意变更图纸，所有变更须经设计师同意。
- 5、请勿以比例尺度量此图，一切尺寸依图内数字所示为准。
- 6、此图纸版权归本设计单位所有。

建设单位

洋县曼豪实业有限公司

工程名称

洋县曼豪建筑材料批发市场详细规划

项目负责人	吴丹	吴丹
专业负责人	吴丹	吴丹
审定人	李海波	李海波
审核人	吴丹	吴丹
校对	薄雪丽	薄雪丽
设计	张川	张川

图纸名称

总平面布置图

设计阶段	施工图
图纸比例	1:100
设计编号	
图号	规划-01
专业	规划
设计日期	2025.05