


中仁食品有限公司城区标准化生猪定点屠宰场迁建及陕南特色食品产业园规划布局图

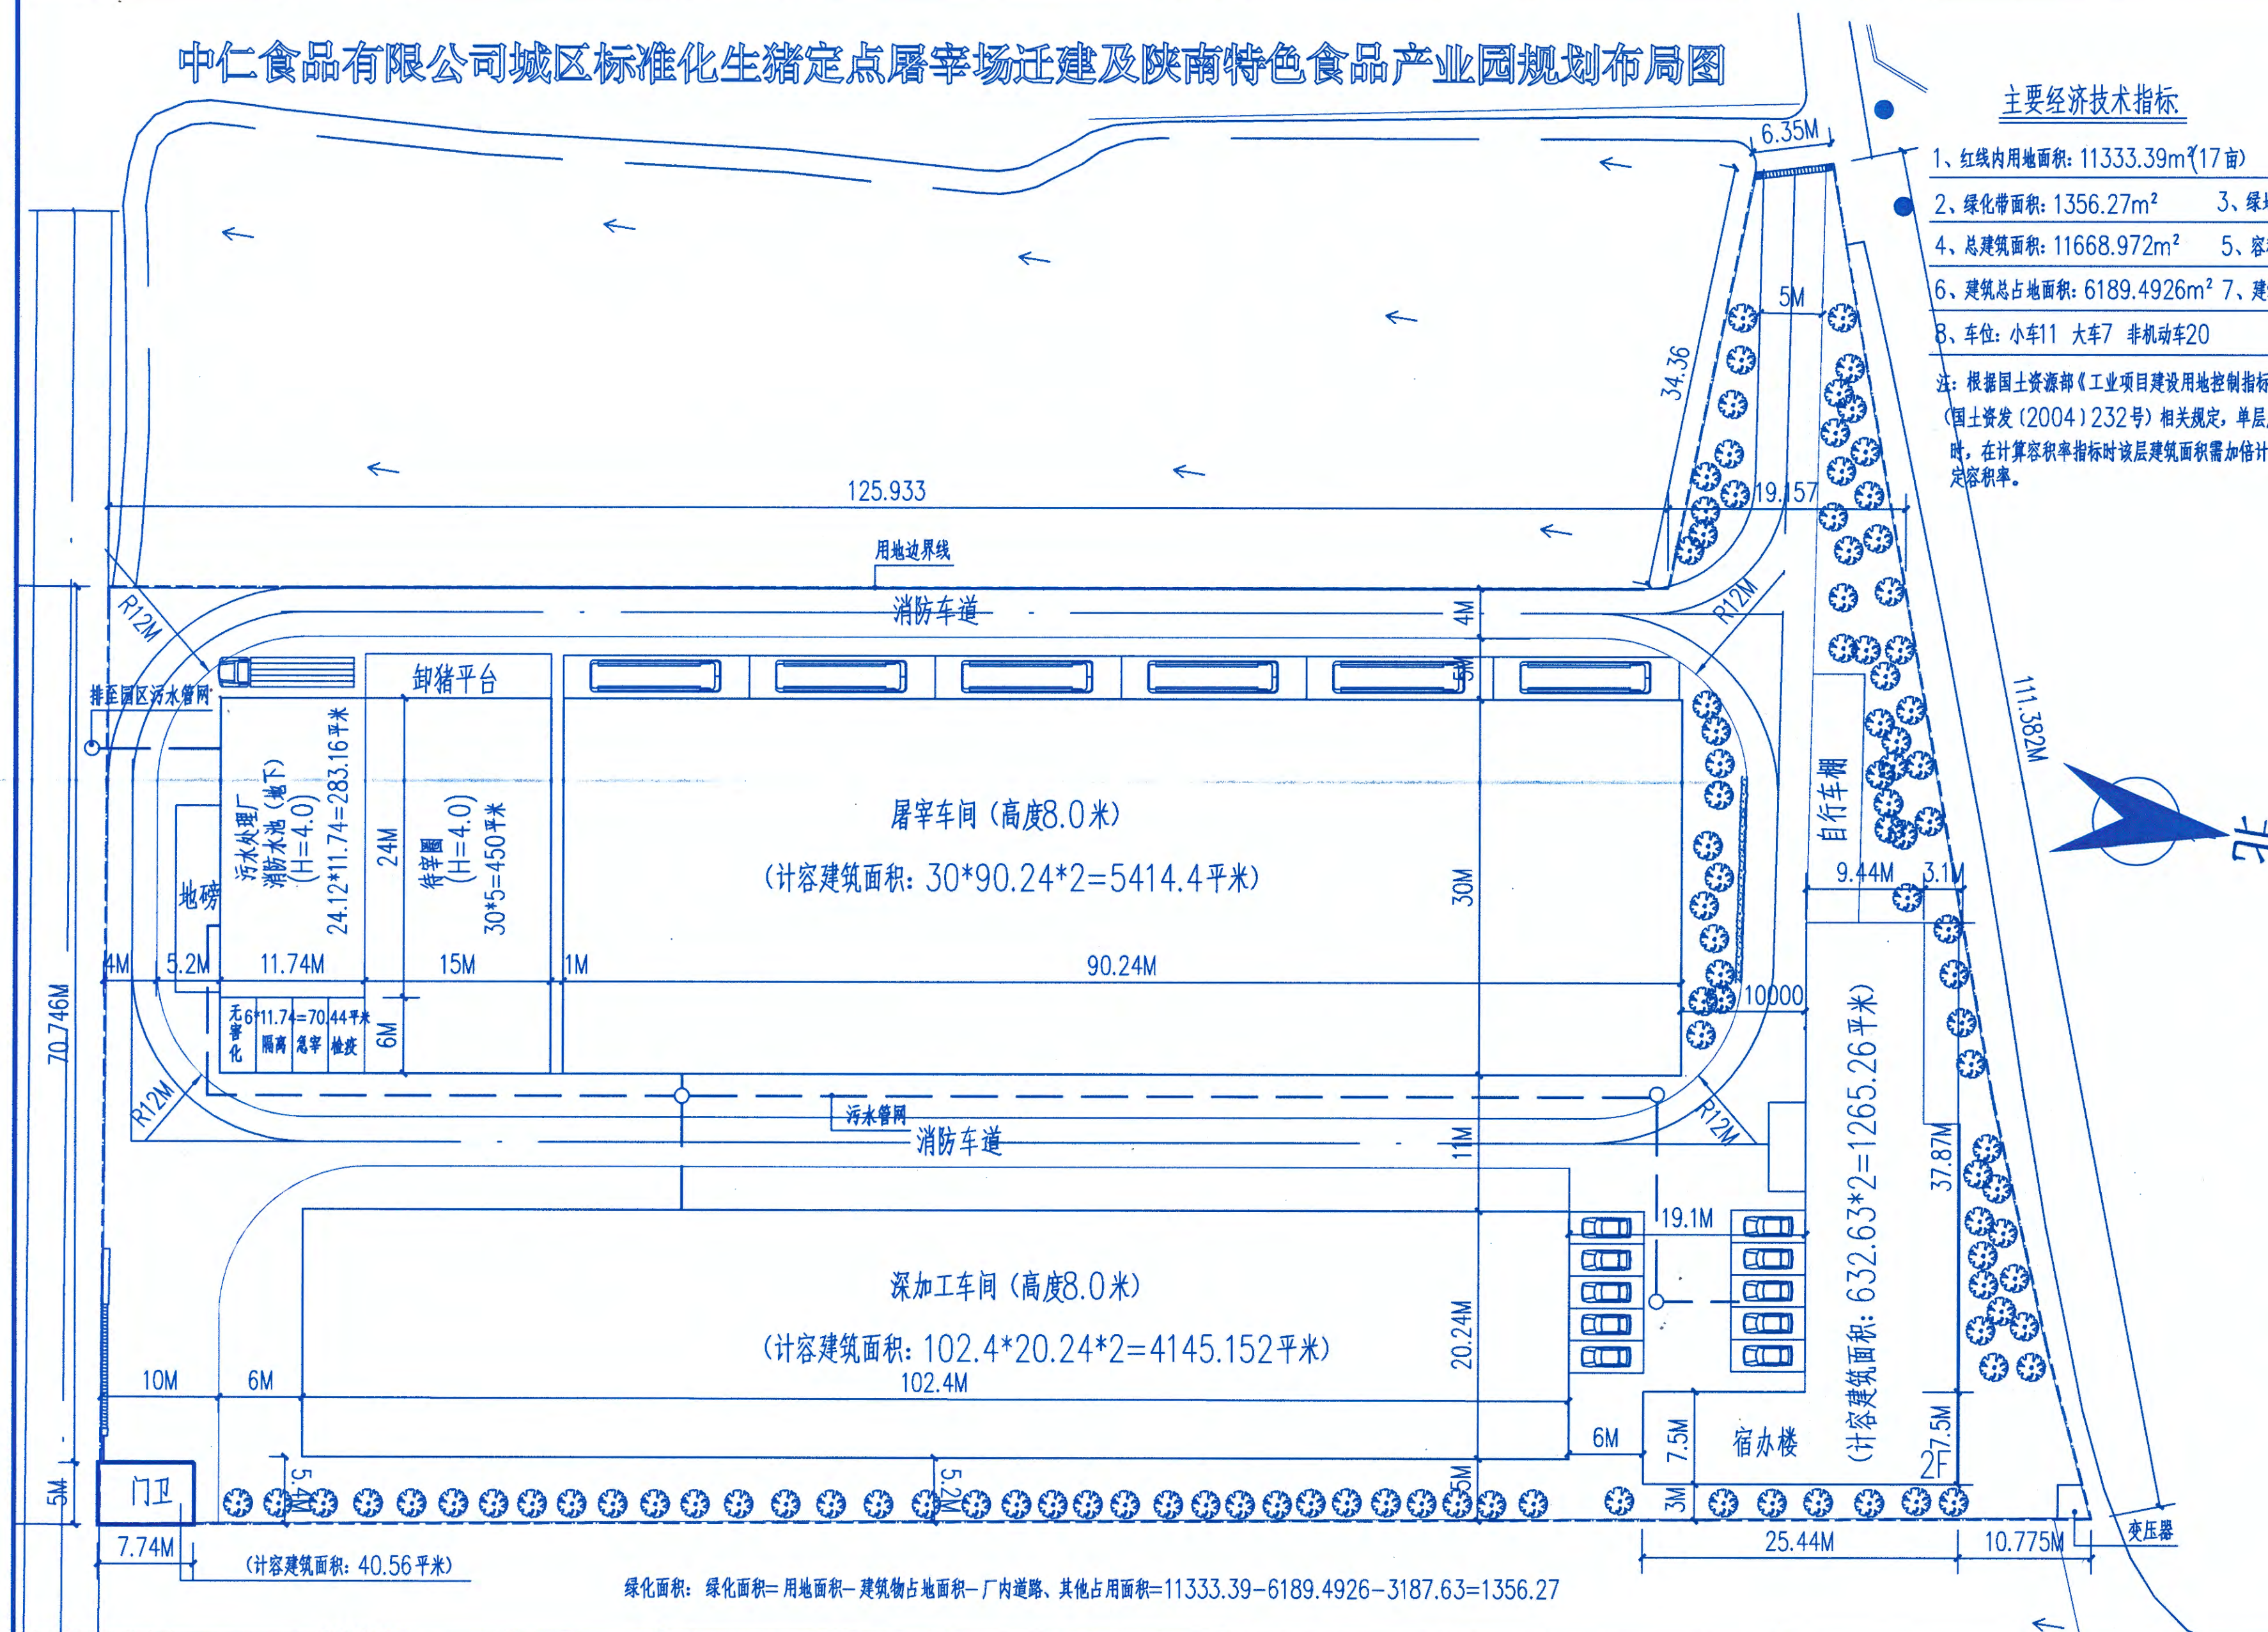

主要经济技术指标

- 1、红线内用地面积: 11333.39m²(17亩)
-
- 2、绿化带面积: 1356.27m² 3、绿地率: 11.97%
-
- 4、总建筑面积: 11668.972m² 5、容积率: 1.0296
-
- 6、建筑总占地面积: 6189.4926m² 7、建筑密度: 54.6%
-
- 8、车位: 小车11 大车7 非机动车20

注：根据国土资源部《工业项目建设用地控制指标》（国土资发〔2004〕232号）相关规定，单层厂房层高超过8米时，在计算容积率指标时该层建筑面积需加倍计算，即按两层核定容积率。

 会签栏 Joint Check up			
总图		给排水	
建筑		暖通	
结构		电气	
合作单位 COOPERATED			

备注 Notes	① 本图纸依据《机械制图》国家标准设计并受有限公司所有。 ② 本图纸除经设计单位签字外不得用于施工。不得用于本工程以外的工程。		
建设单位 Client	洋县中仁食品有限公司		
工程名称 Project	城江镇永泰生态观光园等7个规划新建特色食品产业园		
子项名称 Sub Item			
图名 Title	总平面图		
工程编号 Project No.	出图日期 Date	2025.3	
图号 Dep. No.	-01	专业 Dept.	建筑
签名 Signature			
审定 Approved	张莉	张莉	
审核 Examined	宋若尘	宋若尘	
校对 Checked	罗明亮	罗明亮	
项目负责人 Item Prin	张莉 邓振敏	张莉 邓振敏	
专业负责人 Chief	张莉	张莉	
设计 Designed	邓振敏	邓振敏	
制图 Drawn	邓振敏	邓振敏	

姓名:	张莉	
注册号:	6100596-007	
有效期至:	2026年10月	

陕西省建设工程勘察设计出国专用章

陕西省建筑设计有限公司

单位名称: 建筑行业 (建筑工程) 甲级

资质等级: 市政行业 (给水、排水、道路、桥梁、环境卫生) 工程乙级

风景园林工程乙级

A261005965

有效期至: 2025年12月31日

版權所有 違者必究 All Rights reserved, valid only after sealed.