
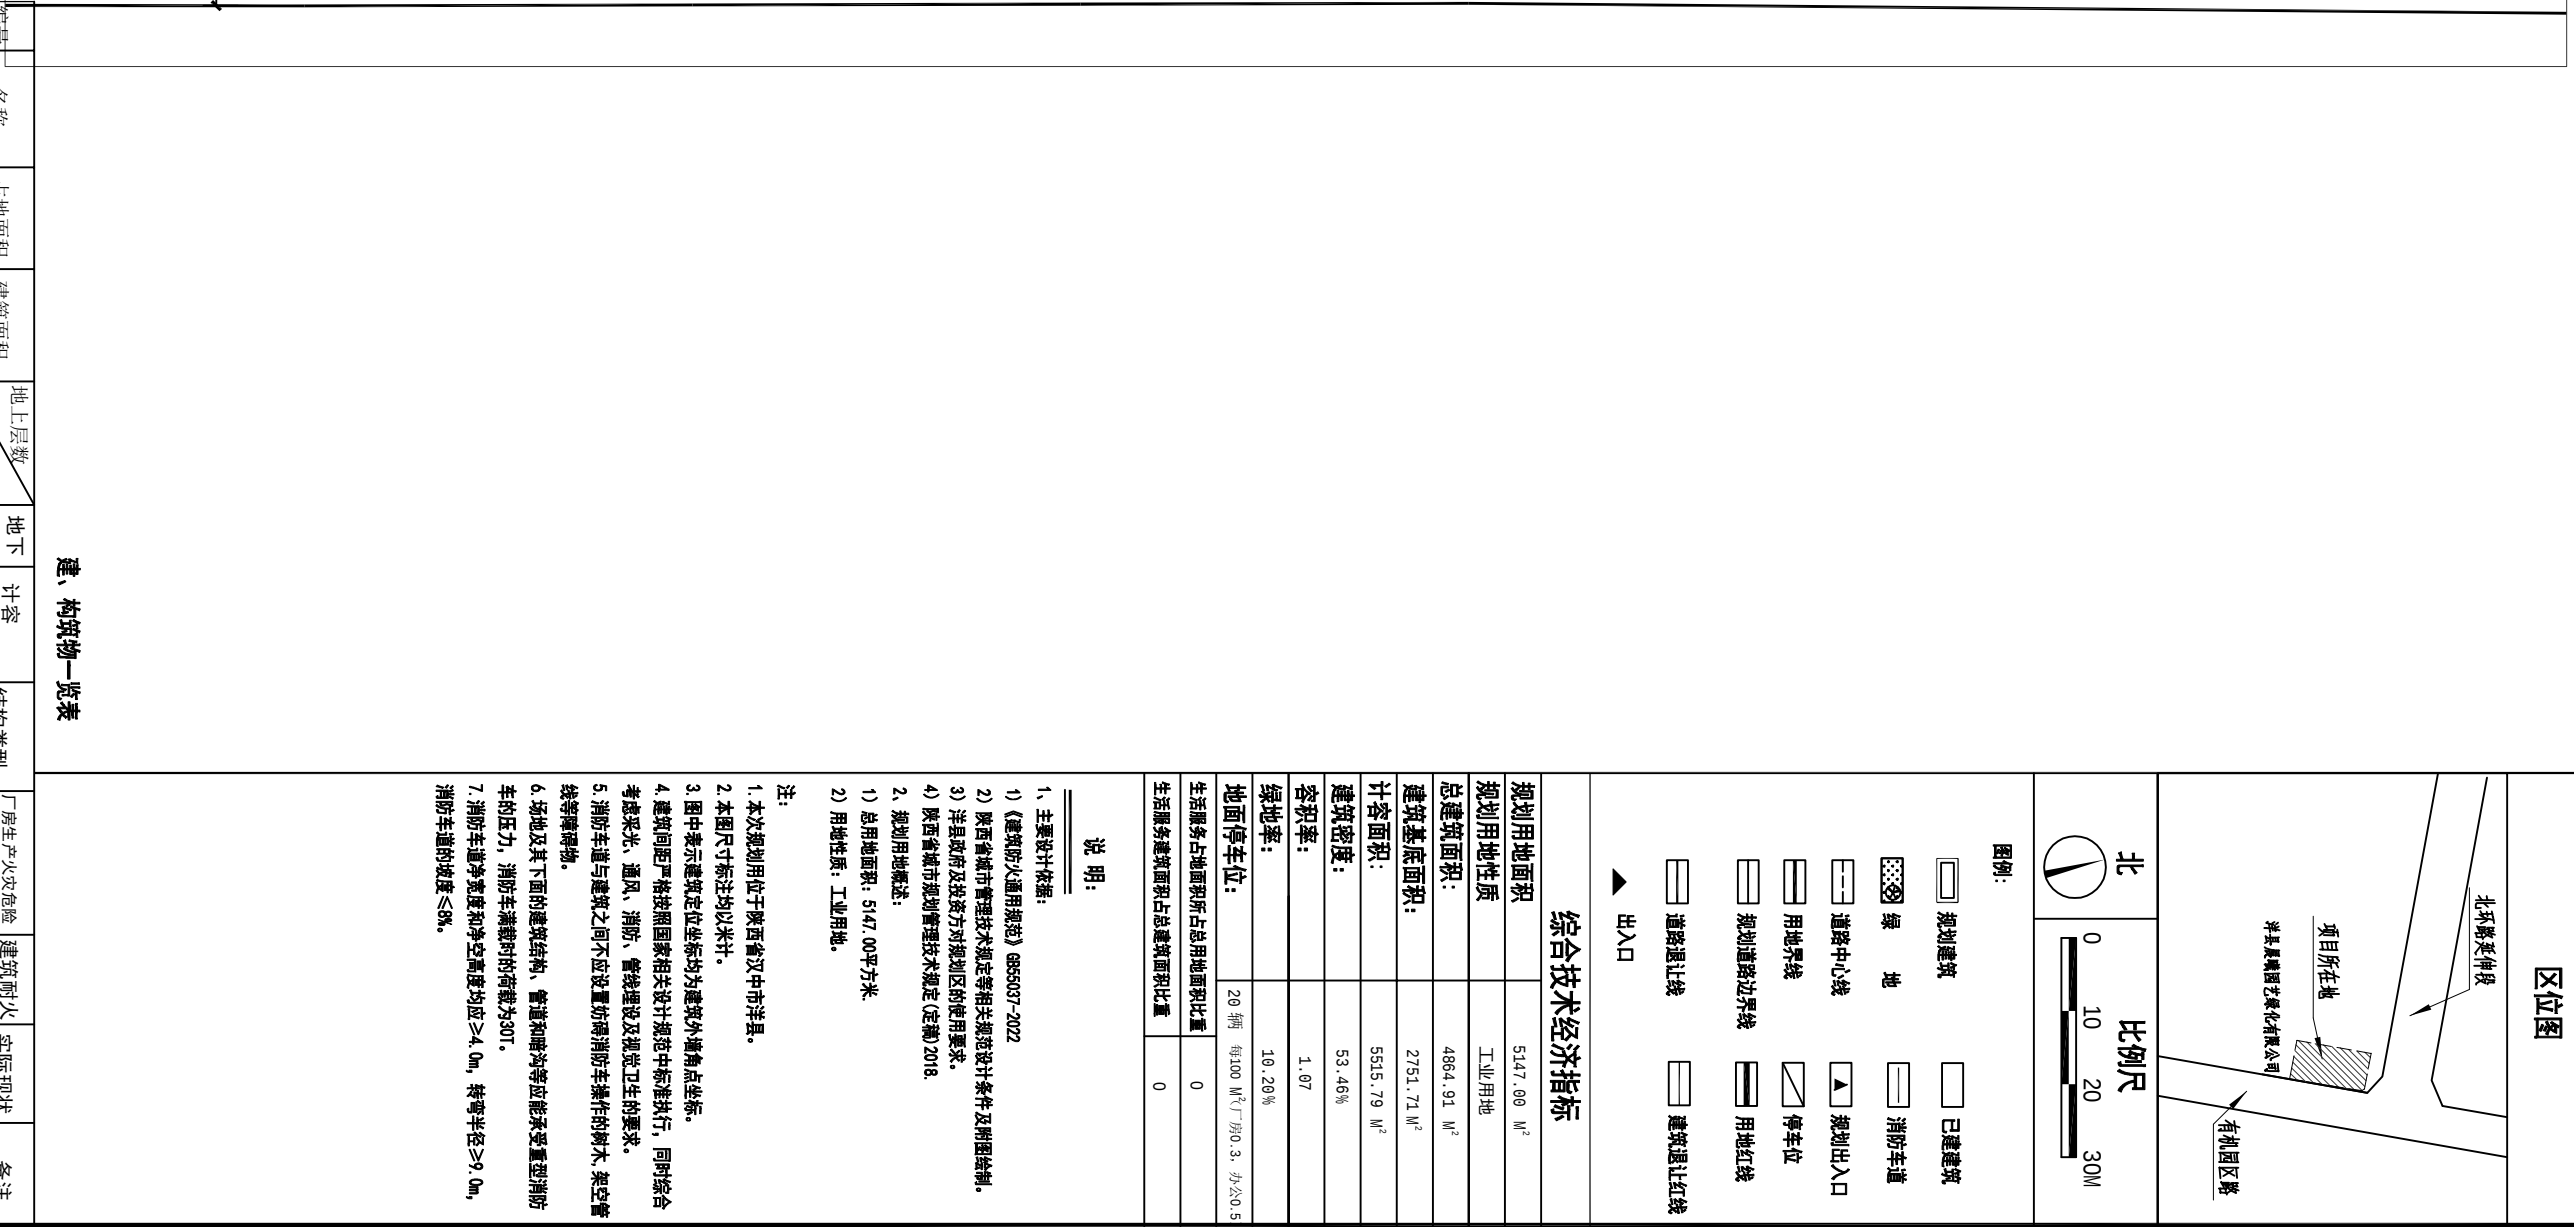


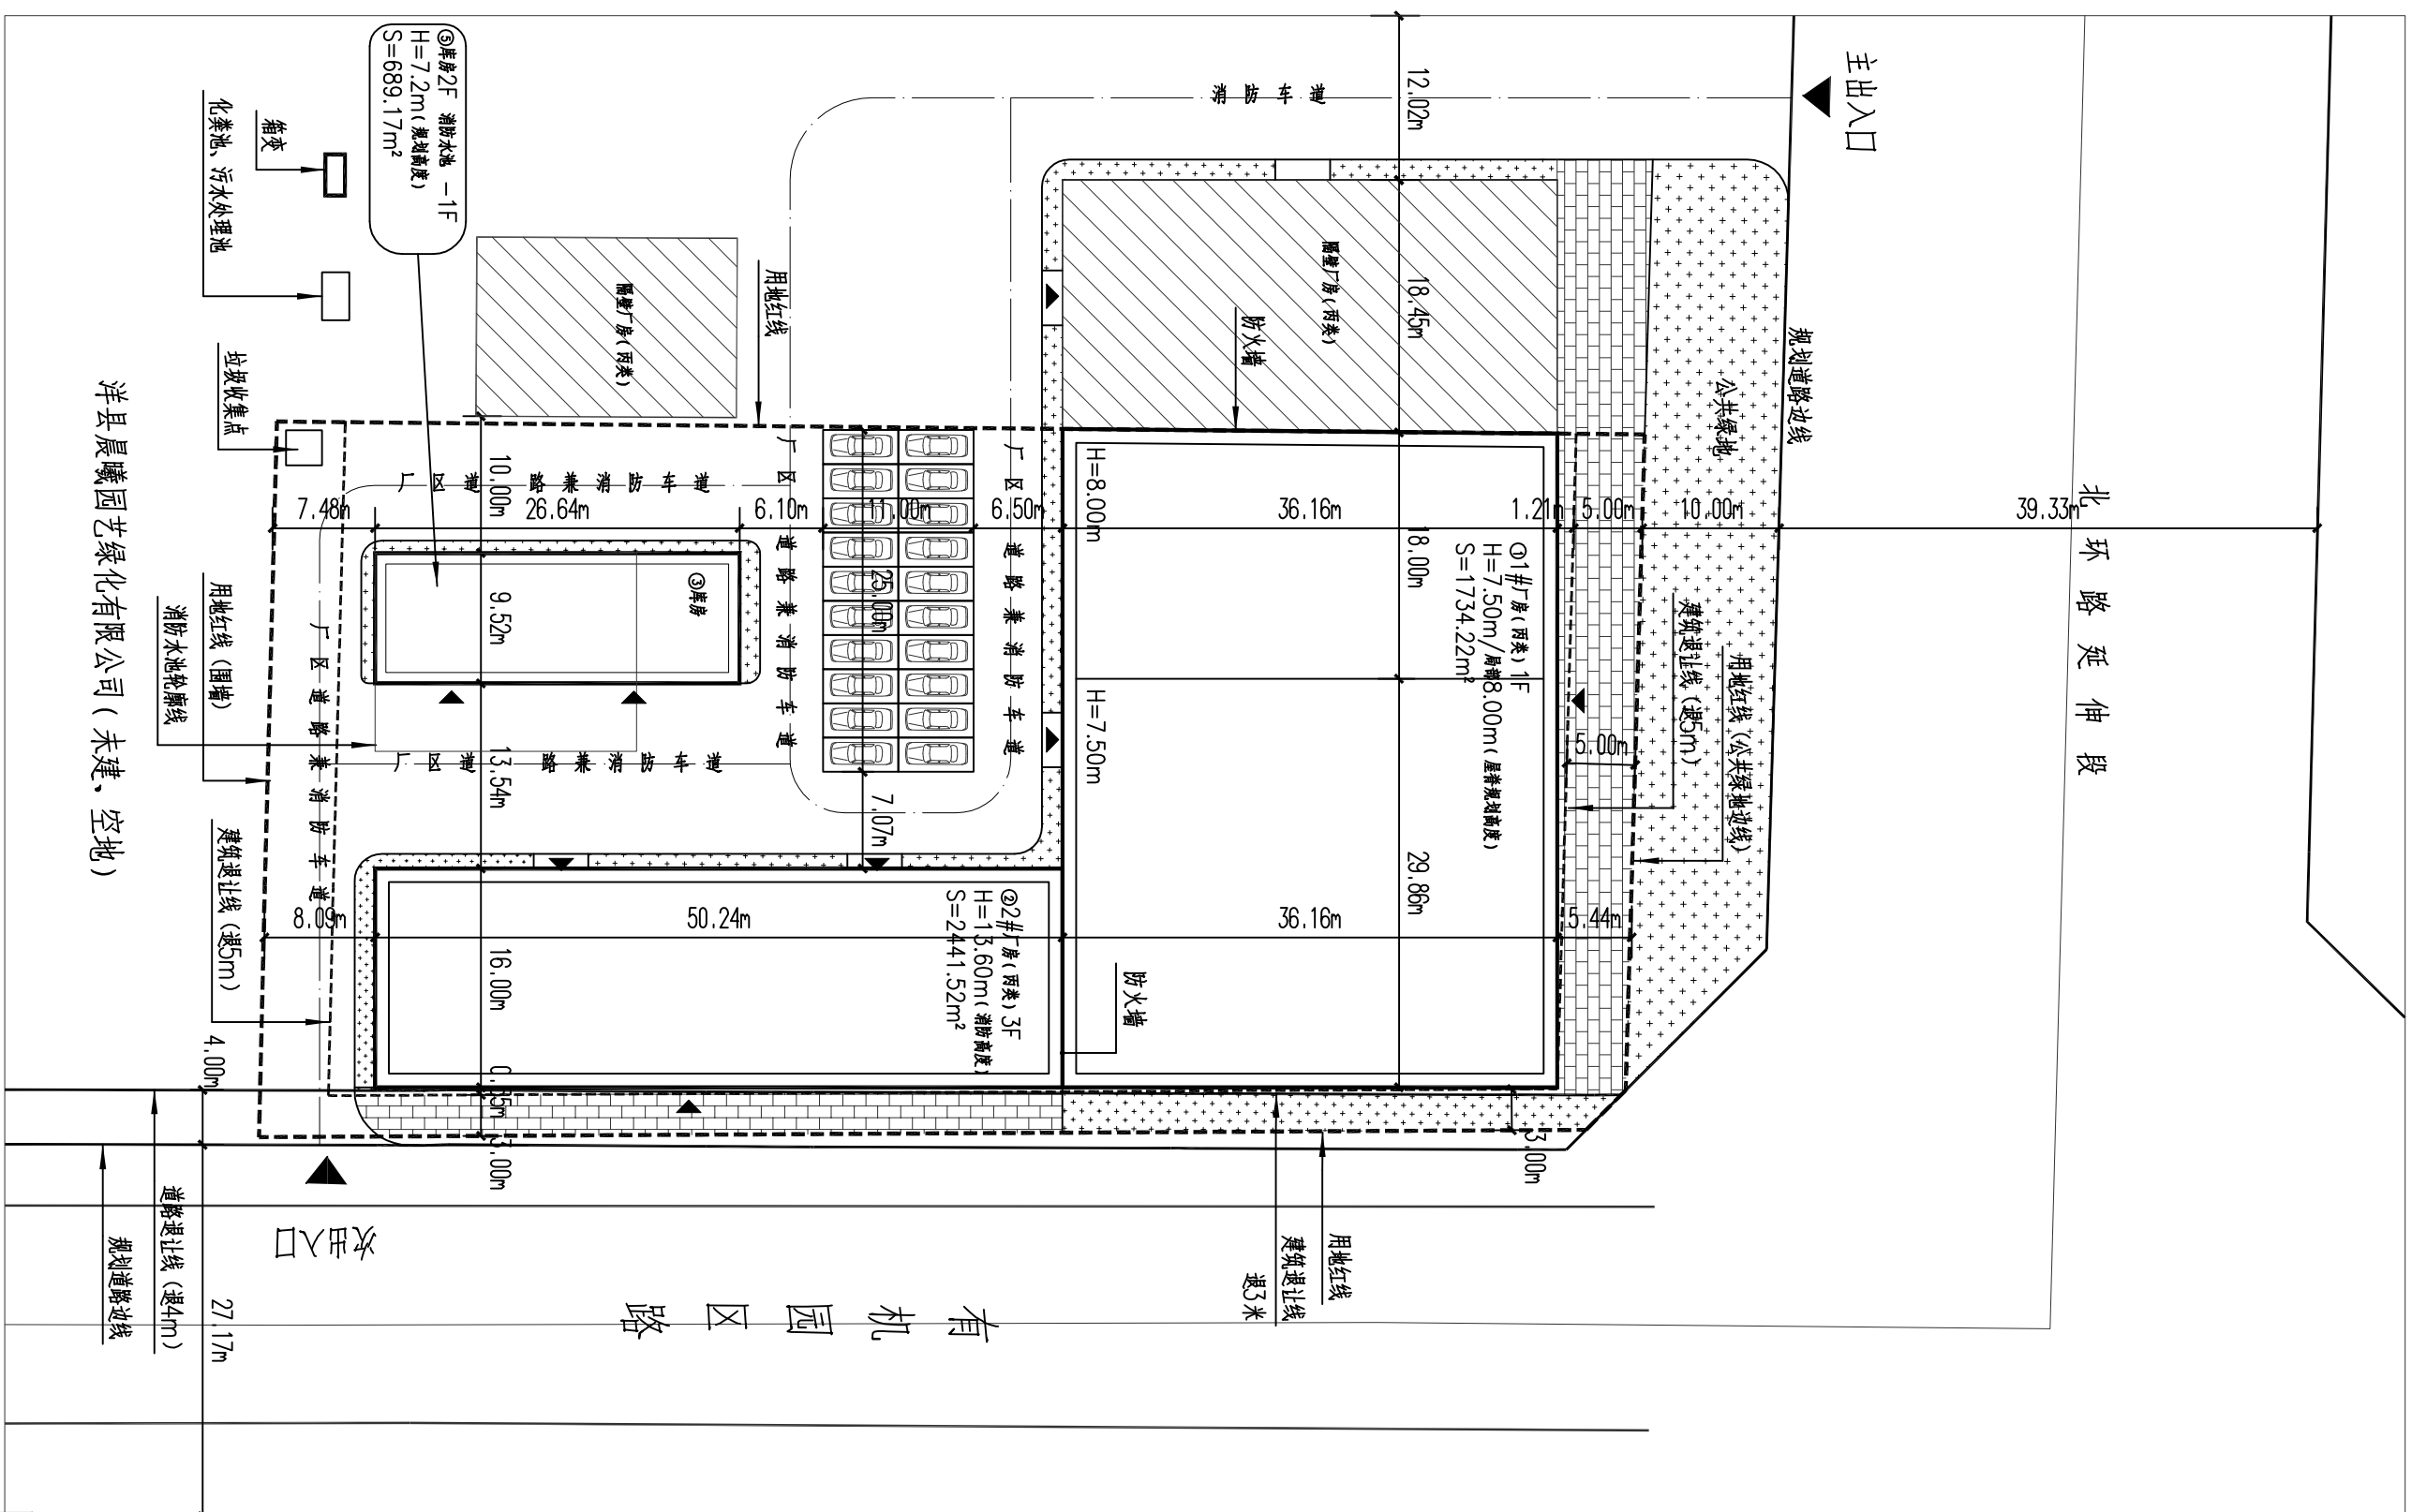

1:500

编号	名称	占地面积	建筑面积	地上层数 高度 (H)	地下 层数	计容 面积 (m ²)	结构类型	性能或建造分类	建筑耐火 等级	实际现状	备注
①	1#厂房	1734.22m ²	1734.22m ²	1F 1.5m 消防8m (避难高度)	0	2385.10m ²	门式钢 架结构	丙类厂房	二级	计划报建	一期
②	2#厂房	803.84m ²	2441.52m ²	3F 13.6m (消防高度)	0	2441.52m ²	混凝土结构	丙类厂房	二级	计划报建	一期
③	库房	213.65m ²	689.17m ²	2F 7.2m (受检高度)	1	689.17m ²	砖混结构	民用建筑	二级	计划报建	一期