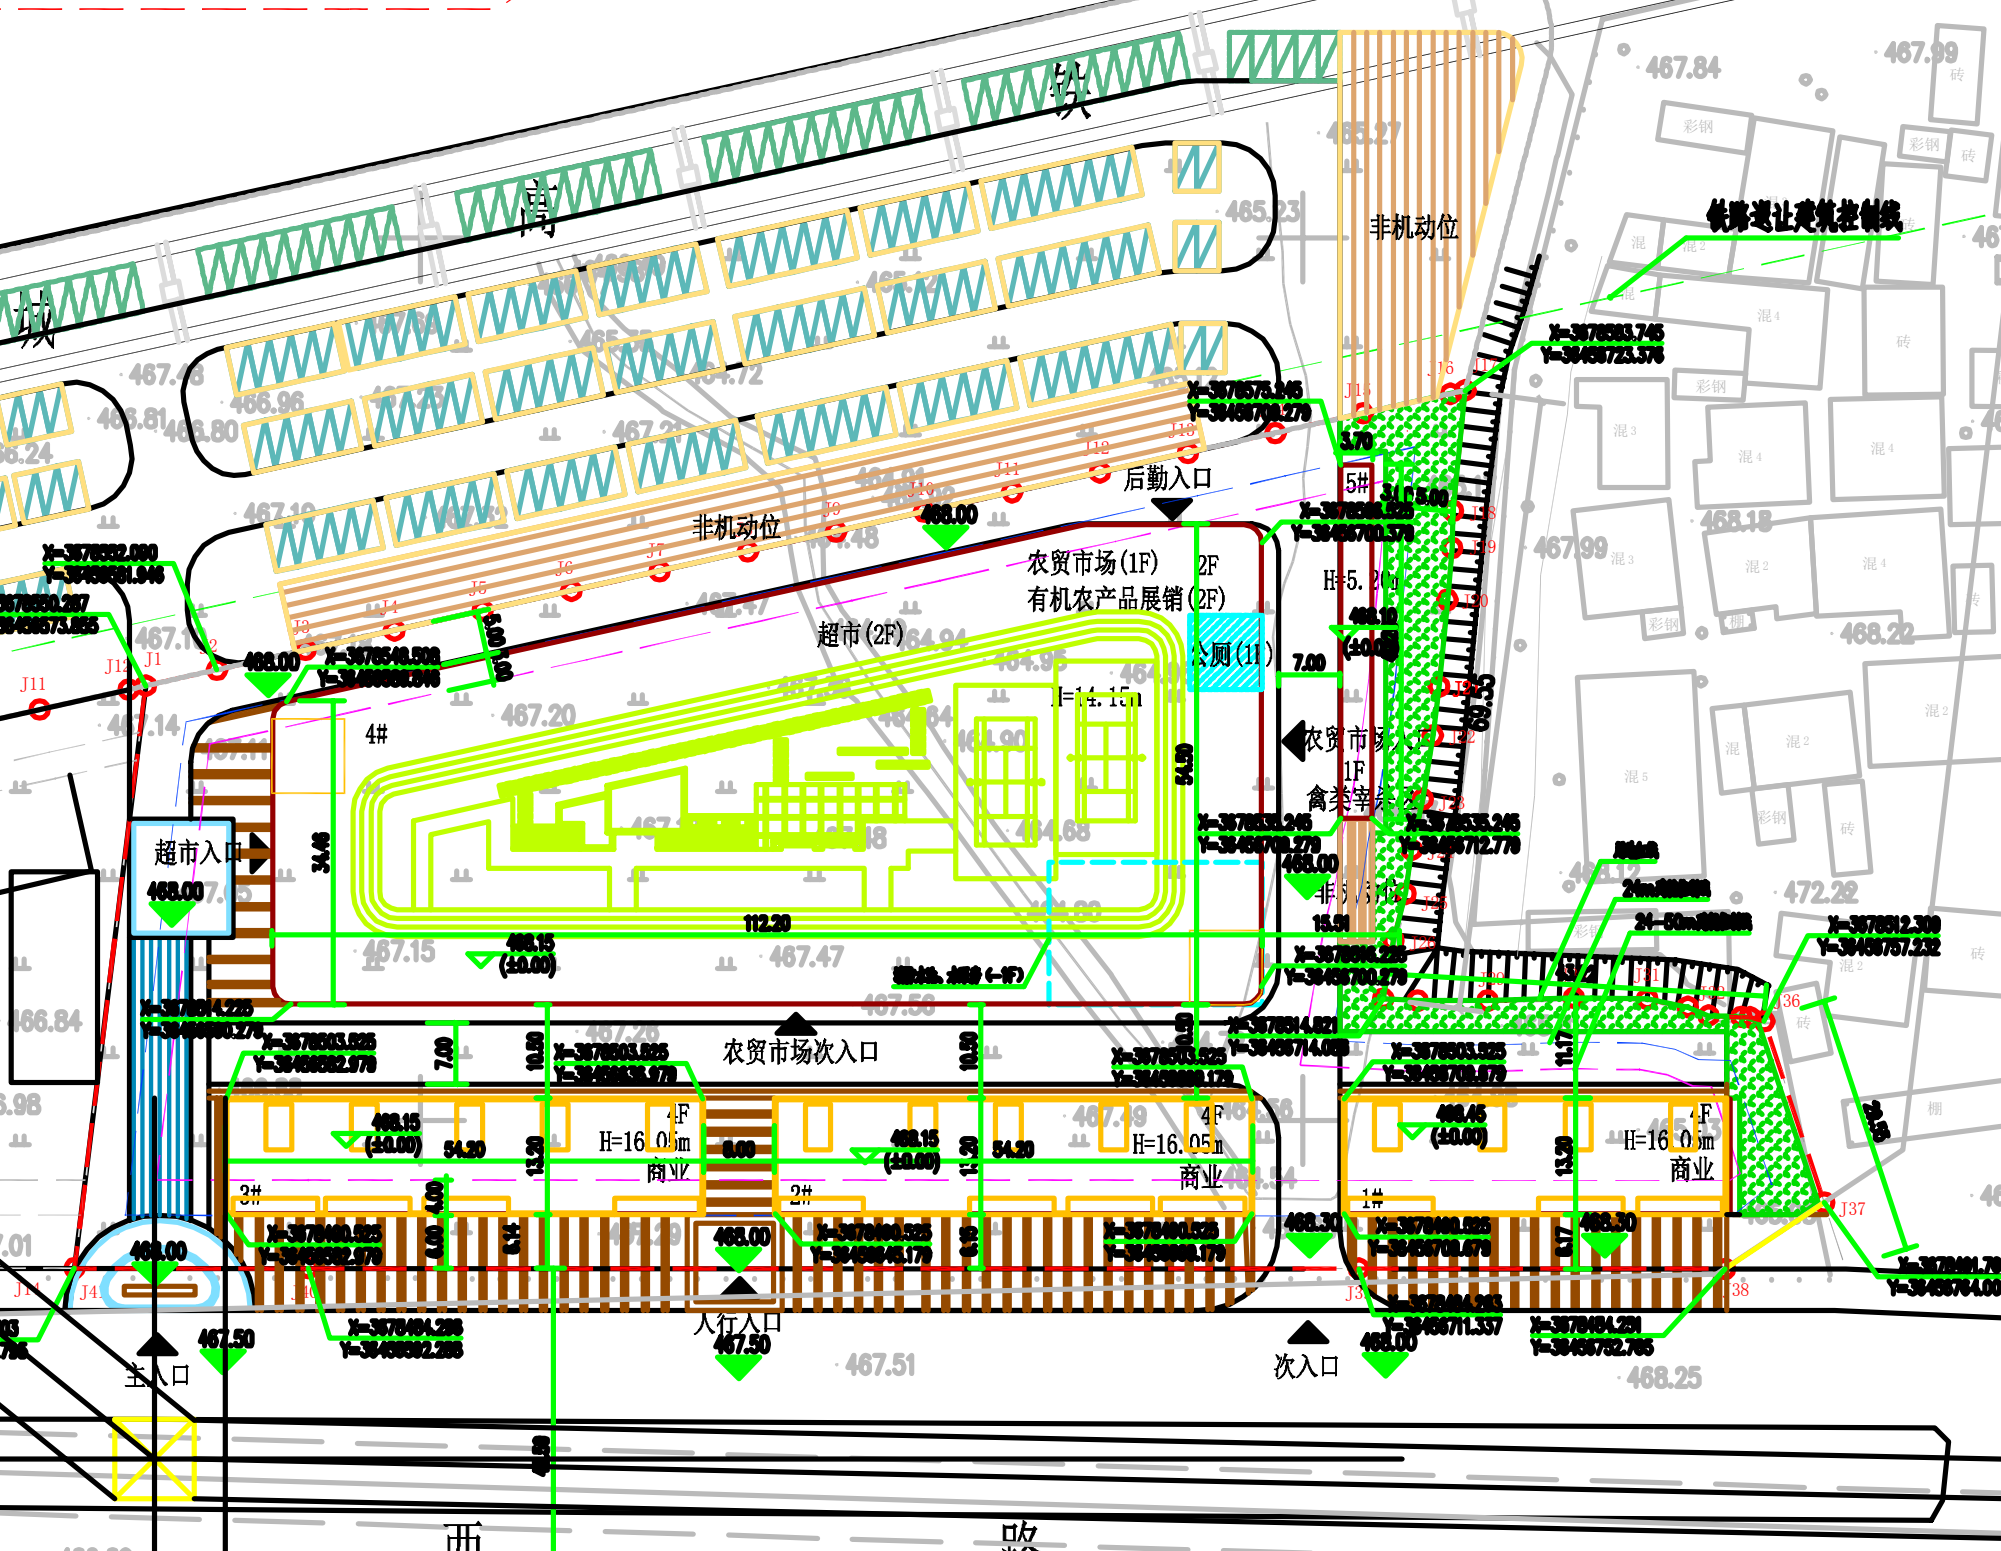

铁路退让建筑控制线
非机动位
后勤入口
非机动位
农贸市场(1F)
有机农产品展销(2F)
2F
超市(2F)
公厕(1F)
H=14.15m
H=5.20m
农贸市场入口
1F
禽类宰杀区
4#
超市入口
468.00
112.20
农贸市场次入口
4F
H=16.05m
商业
3#
2#
1#
5#
人行入口
主入口
次入口