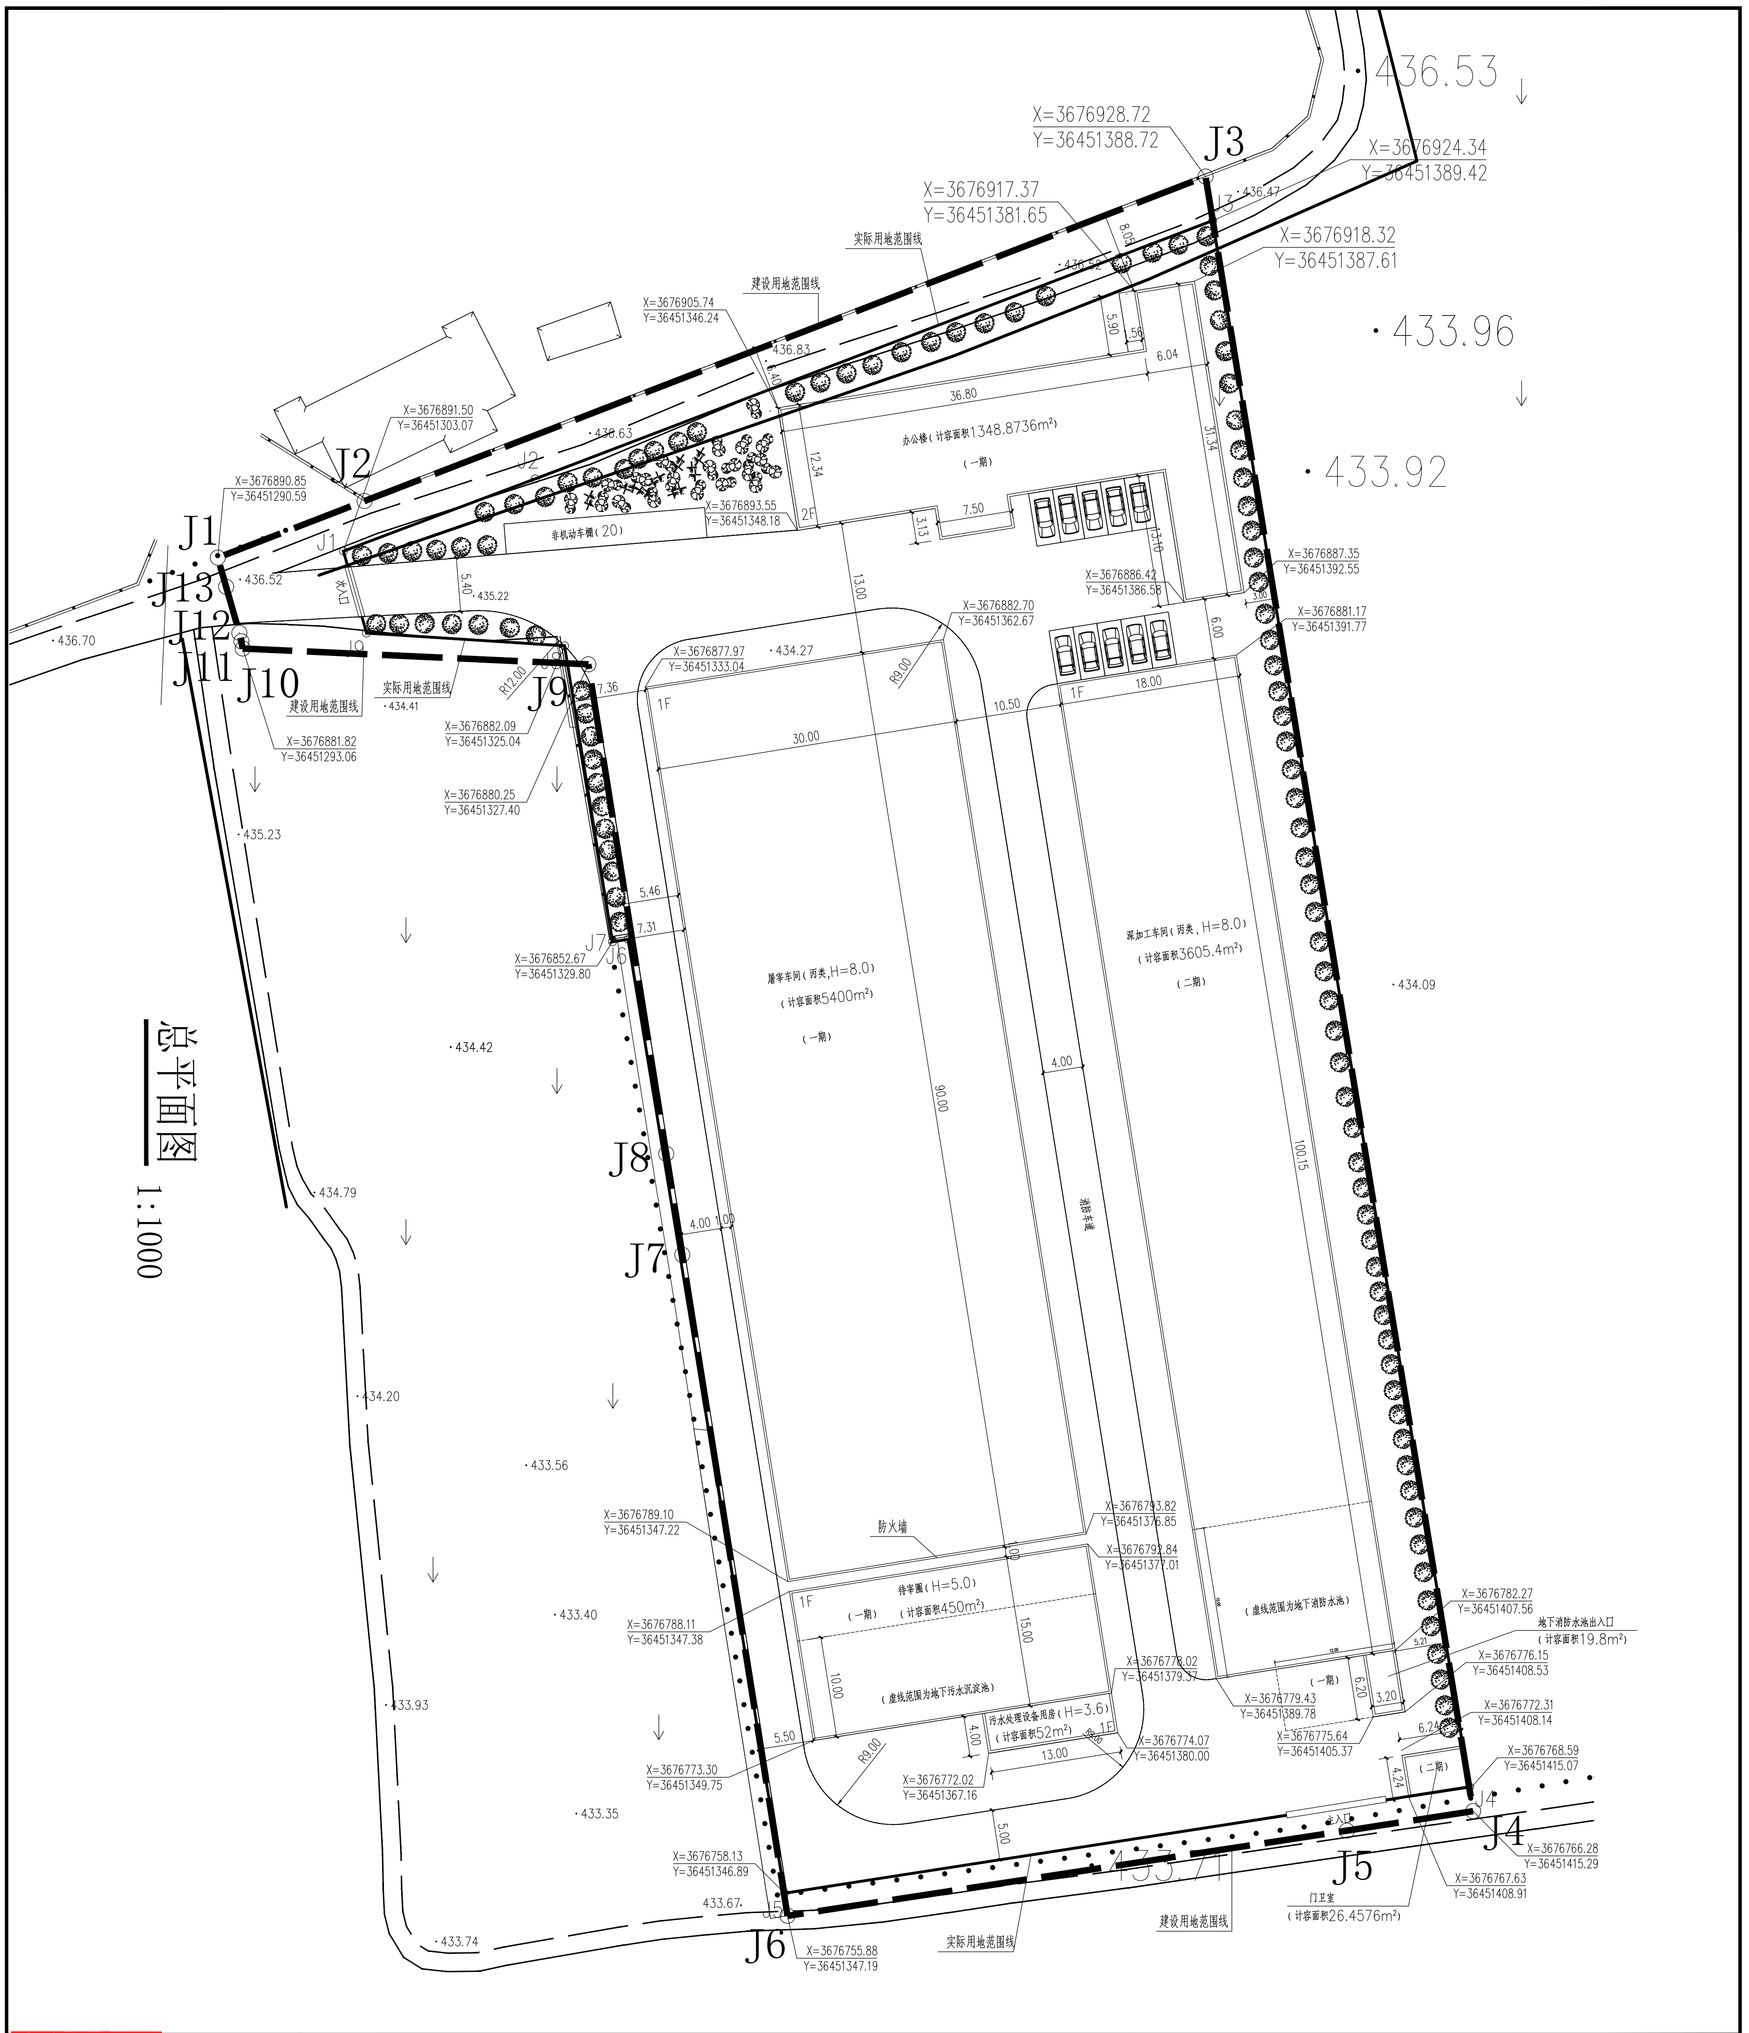

总平面图

1:1000

区位图

比例尺 0 10 20 30 40 50M

北

图例

新建建筑 | 地下建筑 | 拆除建筑 | 绿地 | 用地界线 | 停车场地 | 道路中心线 | 现状建筑

综合技术经济指标

建设用地面积	11333.39m²
净建设用地面积	10675.98m²
总建筑面积:	7342.377㎡
其地上建筑面积:	6697.977㎡
中 地下面积:	644.4㎡
总计容面积:	10896.6776㎡
建筑基底面积:	5717.6782㎡
绿化面积:	1173.97㎡
建筑密度:	53.36%
容积率:	1.0207
绿地率:	10.99%
地面停车位:	小车10辆非机动车20

会签栏 Joint Check up	
总图	结构
建筑	给排水
结构	暖通
	电气

会审单位 COOPERATED

设计单位 Design Institute
陕西方得建筑工程设计有限公司
SHAANXI FANGDE ARCHITECTURE DESIGN CO.,LTD.
建筑工程甲级 A161005968
市政工程乙级 A261005965
风景园林乙级（资质有效期至2026.10.27）

设计单位 Design Institute

建设单位 Construction unit
洋县中仁食品有限公司

工程名称 Project
总平面图

项目名称 Sub-Project
生猪定点屠宰场屠宰线改造及配套设施

工程编号 Project No.
2026.4.16

出图日期 Date

会签 Sign	
审定 Approved	张莉
审核 Examined	宋存生
校对 Checked	罗明亮
项目负责人 Project Leader	张莉
专业负责人 Discipline Leader	张莉
设计 Designed	邓张敏
制图 Drawn by	邓张敏
图名 Title	总平面图
图号 Dwg. No.	建施 3-1
专业 Discipline	建筑

注：
1. 本图纸版权、版权所有属建筑工程设计院公司所有。
2. 未经设计单位书面同意，不得用于本工程以外项目。

建设单位 Construction unit

设计单位（公章） Design Institute

陕西方得建筑工程设计有限公司 Shaanxi Fangde Architecture Design Co.,Ltd. 6101005968

执业资格 Registration
中华人民共和国一级注册建筑师
姓 名：张 莉
注册号：6100596-007
有效期：至2026年10月

建筑师 Architect

建筑师（公章） Architect

建筑师（公章）
Architect

建筑师（公章）
Architect

建筑师（公章）