洋州街道云阳村农产品实景直播电商基地建设项目方案设计

总平面图

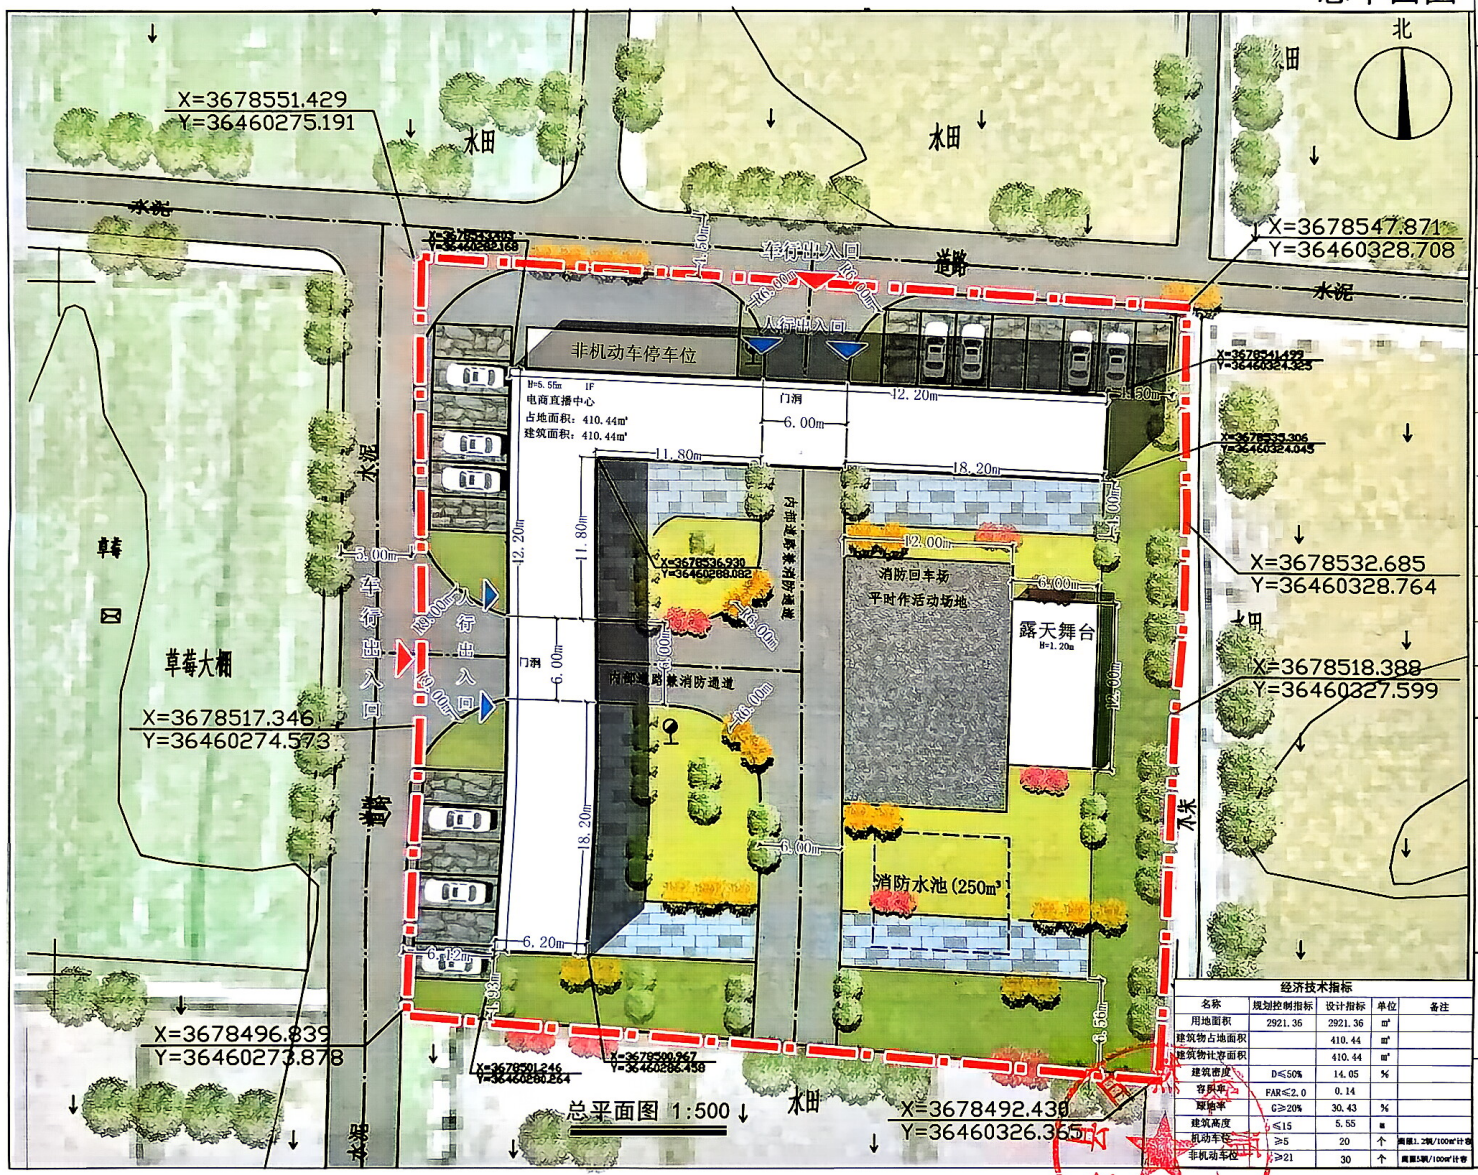

经济技术指标				
名称	规划控制指标	设计指标	单位	备注
用地面积	2921.36	2921.36	m²	
建筑物占地面积		410.44	m²	
建筑物计容面积		410.44	m²	
建筑密度	D≤50%	14.05	%	
容积率	FAR≤2.0	0.14		
绿地率	G≥20%	30.43	%	
建筑高度	≤15	5.55	m	
机动车位	≥5	20	个	周围1.2辆/100m²计容
非机动车位	≥21	30	个	周围5辆/100m²计容

设计单位

信宇腾远规划设计有限公司

ADD：西安曲江新区星星路1111号景安中心T7-2506号

建筑工程设计行业甲级：A261134839
工程设计市政行业甲级：A261134839
工程设计风景园林甲级：A261134839
陕自资规乙字：23610053

盖章栏

信宇腾远规划设计有限公司
证书编号：A261134839
设计等级：建筑工程甲级
发证机关：陕西省住房和城乡建设厅

备注	《本图纸版权，属信宇腾远规划设计有限公司所有。 《本图纸属手绘齐全方可用于施工，不得用于本工程以外用图。
建设单位	洋县洋洲街道办事处
工程名称	洋州街道云阳村农产品实景直播电商基地建设项目方案设计
子项名称	
图　名	总平面图
工程编号	XY-26-G　出图日期　2026.07
图　号	G-01　专　业　规划

图例

- 用地红线
- 尺寸标注
- 坐标标注
- 铺装
- 绿化
- 停车位
- 车行出入口
- 人行出入口

执业签章

姓　名：沈晨露
注册号：6101397-002
有效期：至

出图签章

洋县自然资源局
6107230001917

信宇腾远规划设计有限公司
6010201690 40